

UTRYMNINGSPLAN


KV. KVARNEN, KALMAR KN
KALMARSALEN, PLAN 1

VID BRAND ELLER ANNAN FARA:


- RÄDDA** först dem som är i uppenbar fara
- LARMA** utlös brandlarmet, ring SOS : 112
- VARNA** övriga som hotas av branden
- SLÄCK** branden om det bedöms möjligt
- STÄNG** in branden
- UTRYM** till återsamlingsplatsen,
möt räddningstjänsten och informera

TECKENFÖRKLARINGAR:

-  Utrymningsväg
-  Gångväg till utrymningsväg
-  Handbrandsläckare
-  Brandlarmknapp
-  Tillfällig flyktplats för funktionsnedsatta
-  Hiss, får ej användas vid brand eller utrymning
-  Återsamlingsplats

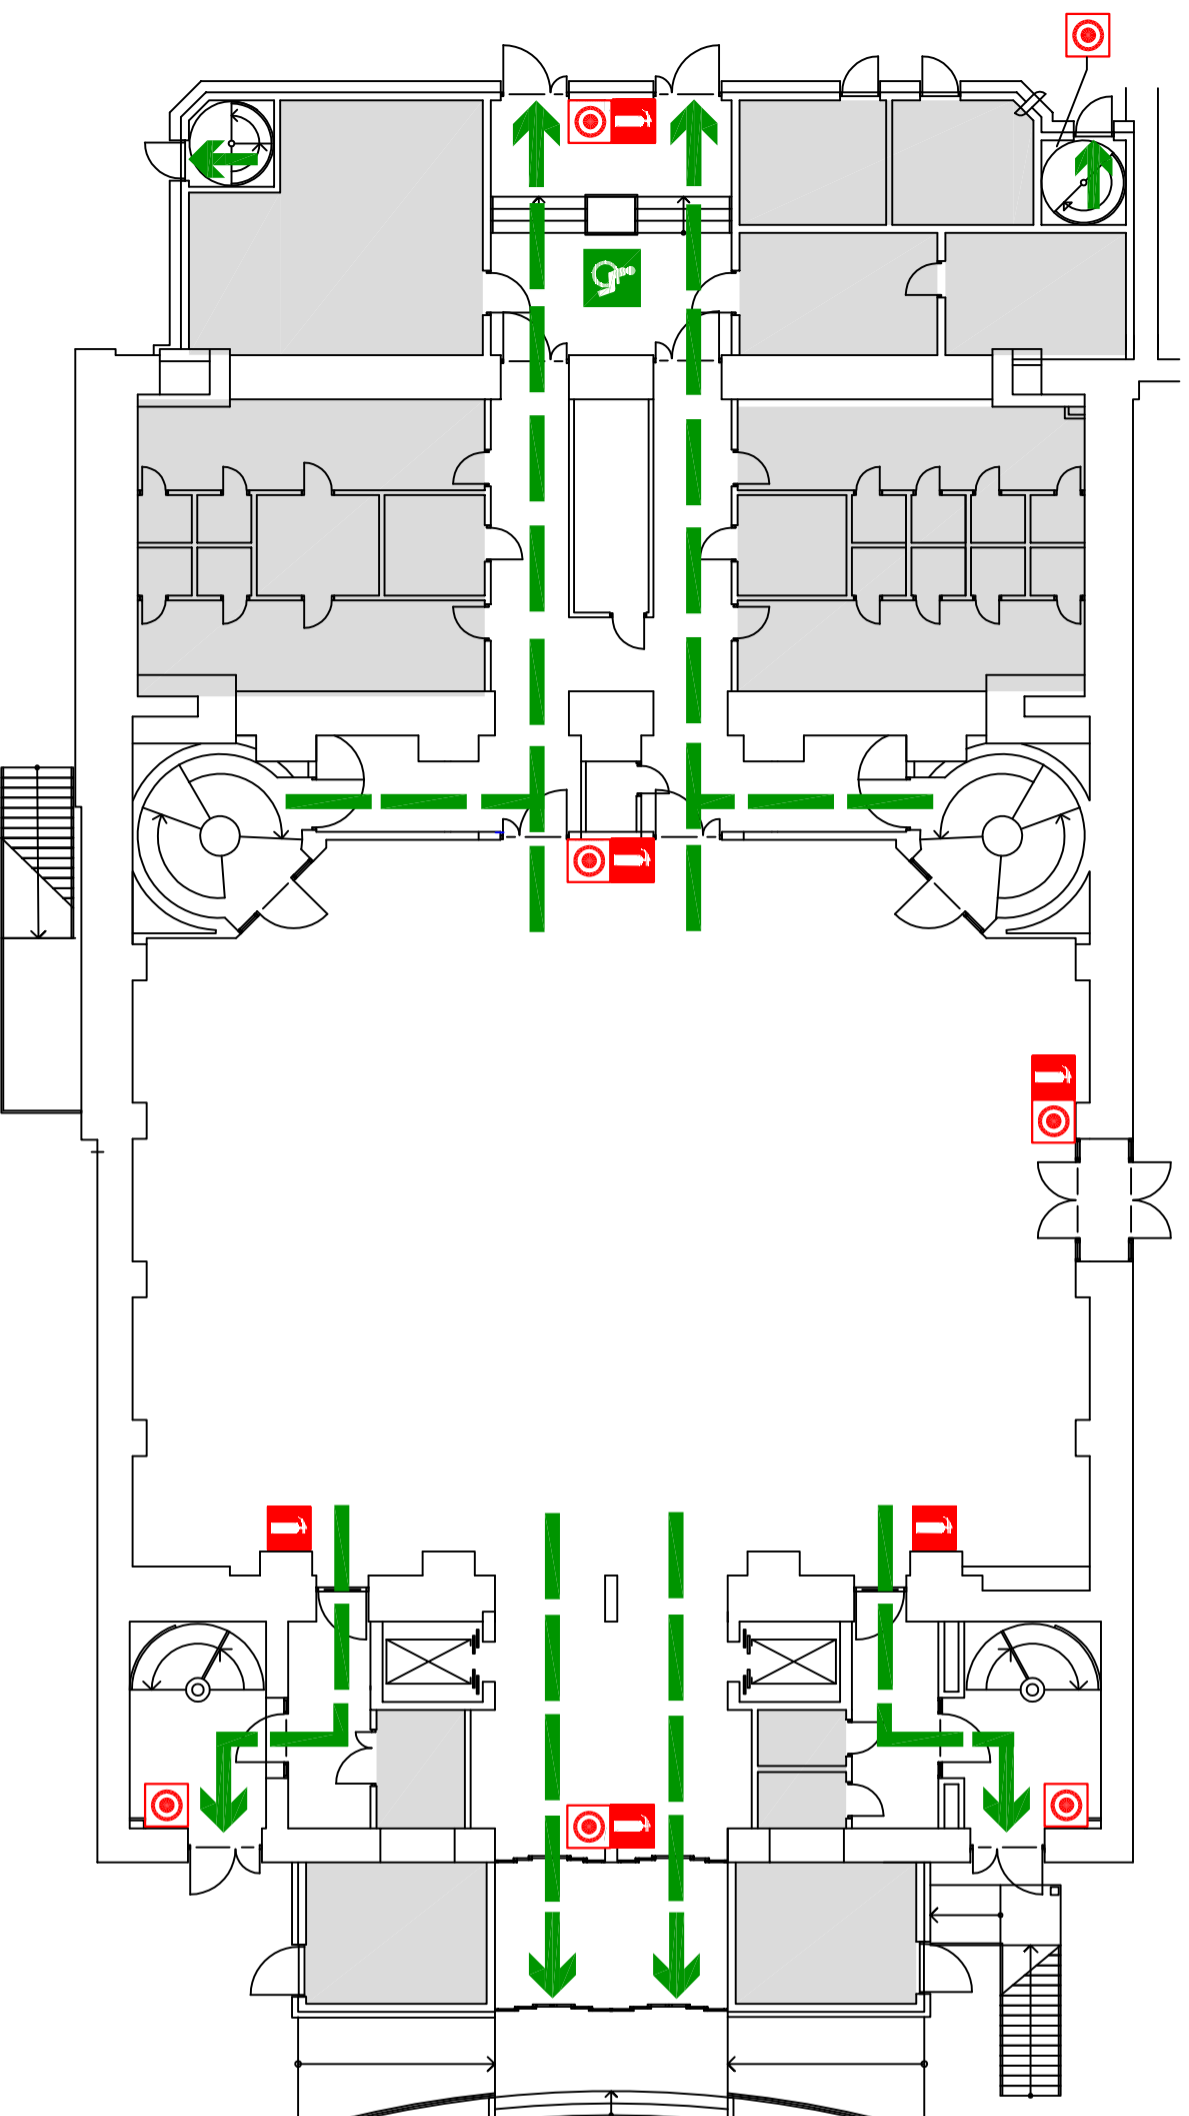


Återsamlingsplats

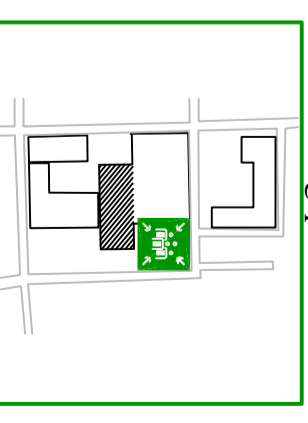

Återsamlingsplats
är parkering utanför entré

PLAN 2
INFÄLLD TELESKOPLÄKTARE

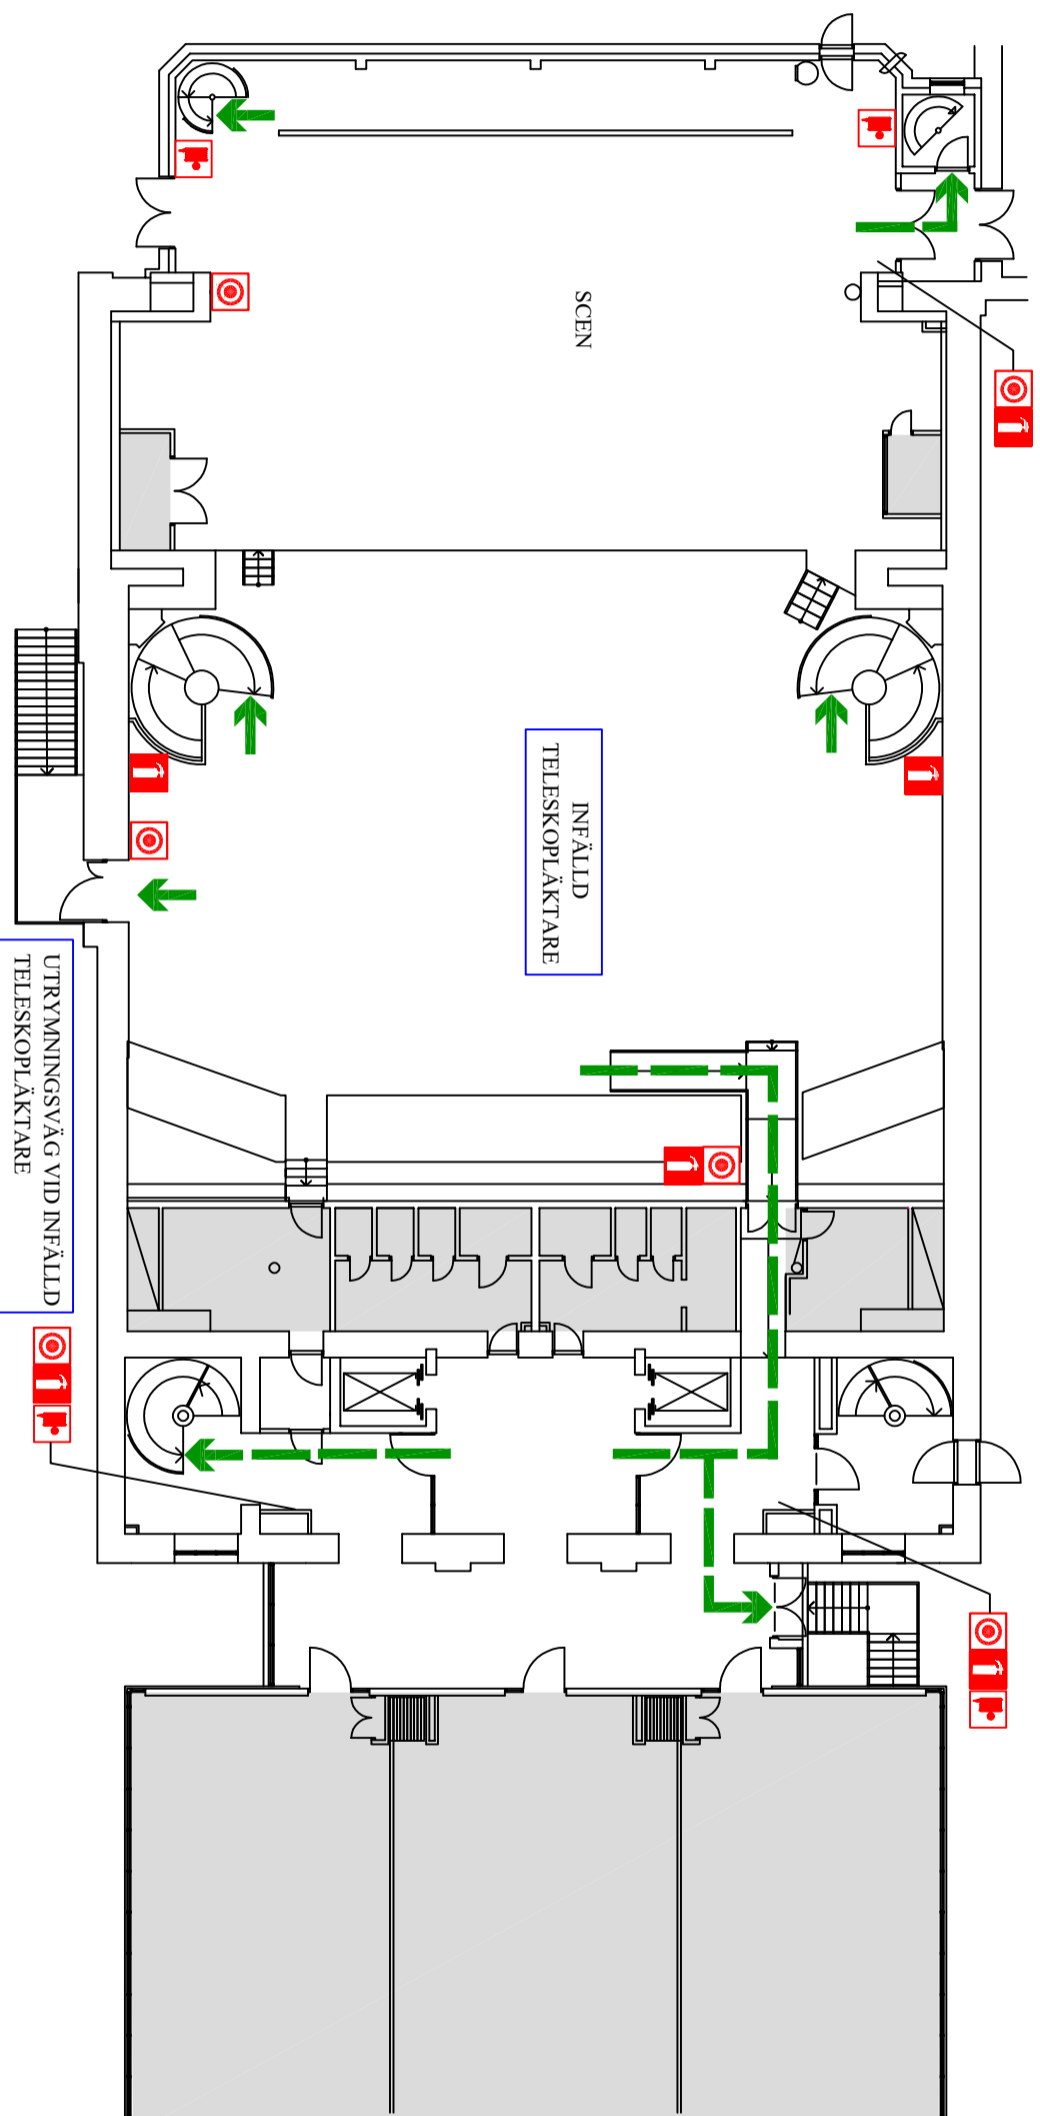

PLAN 2
UTFÄLLD TELESKOPLÄKTARE

